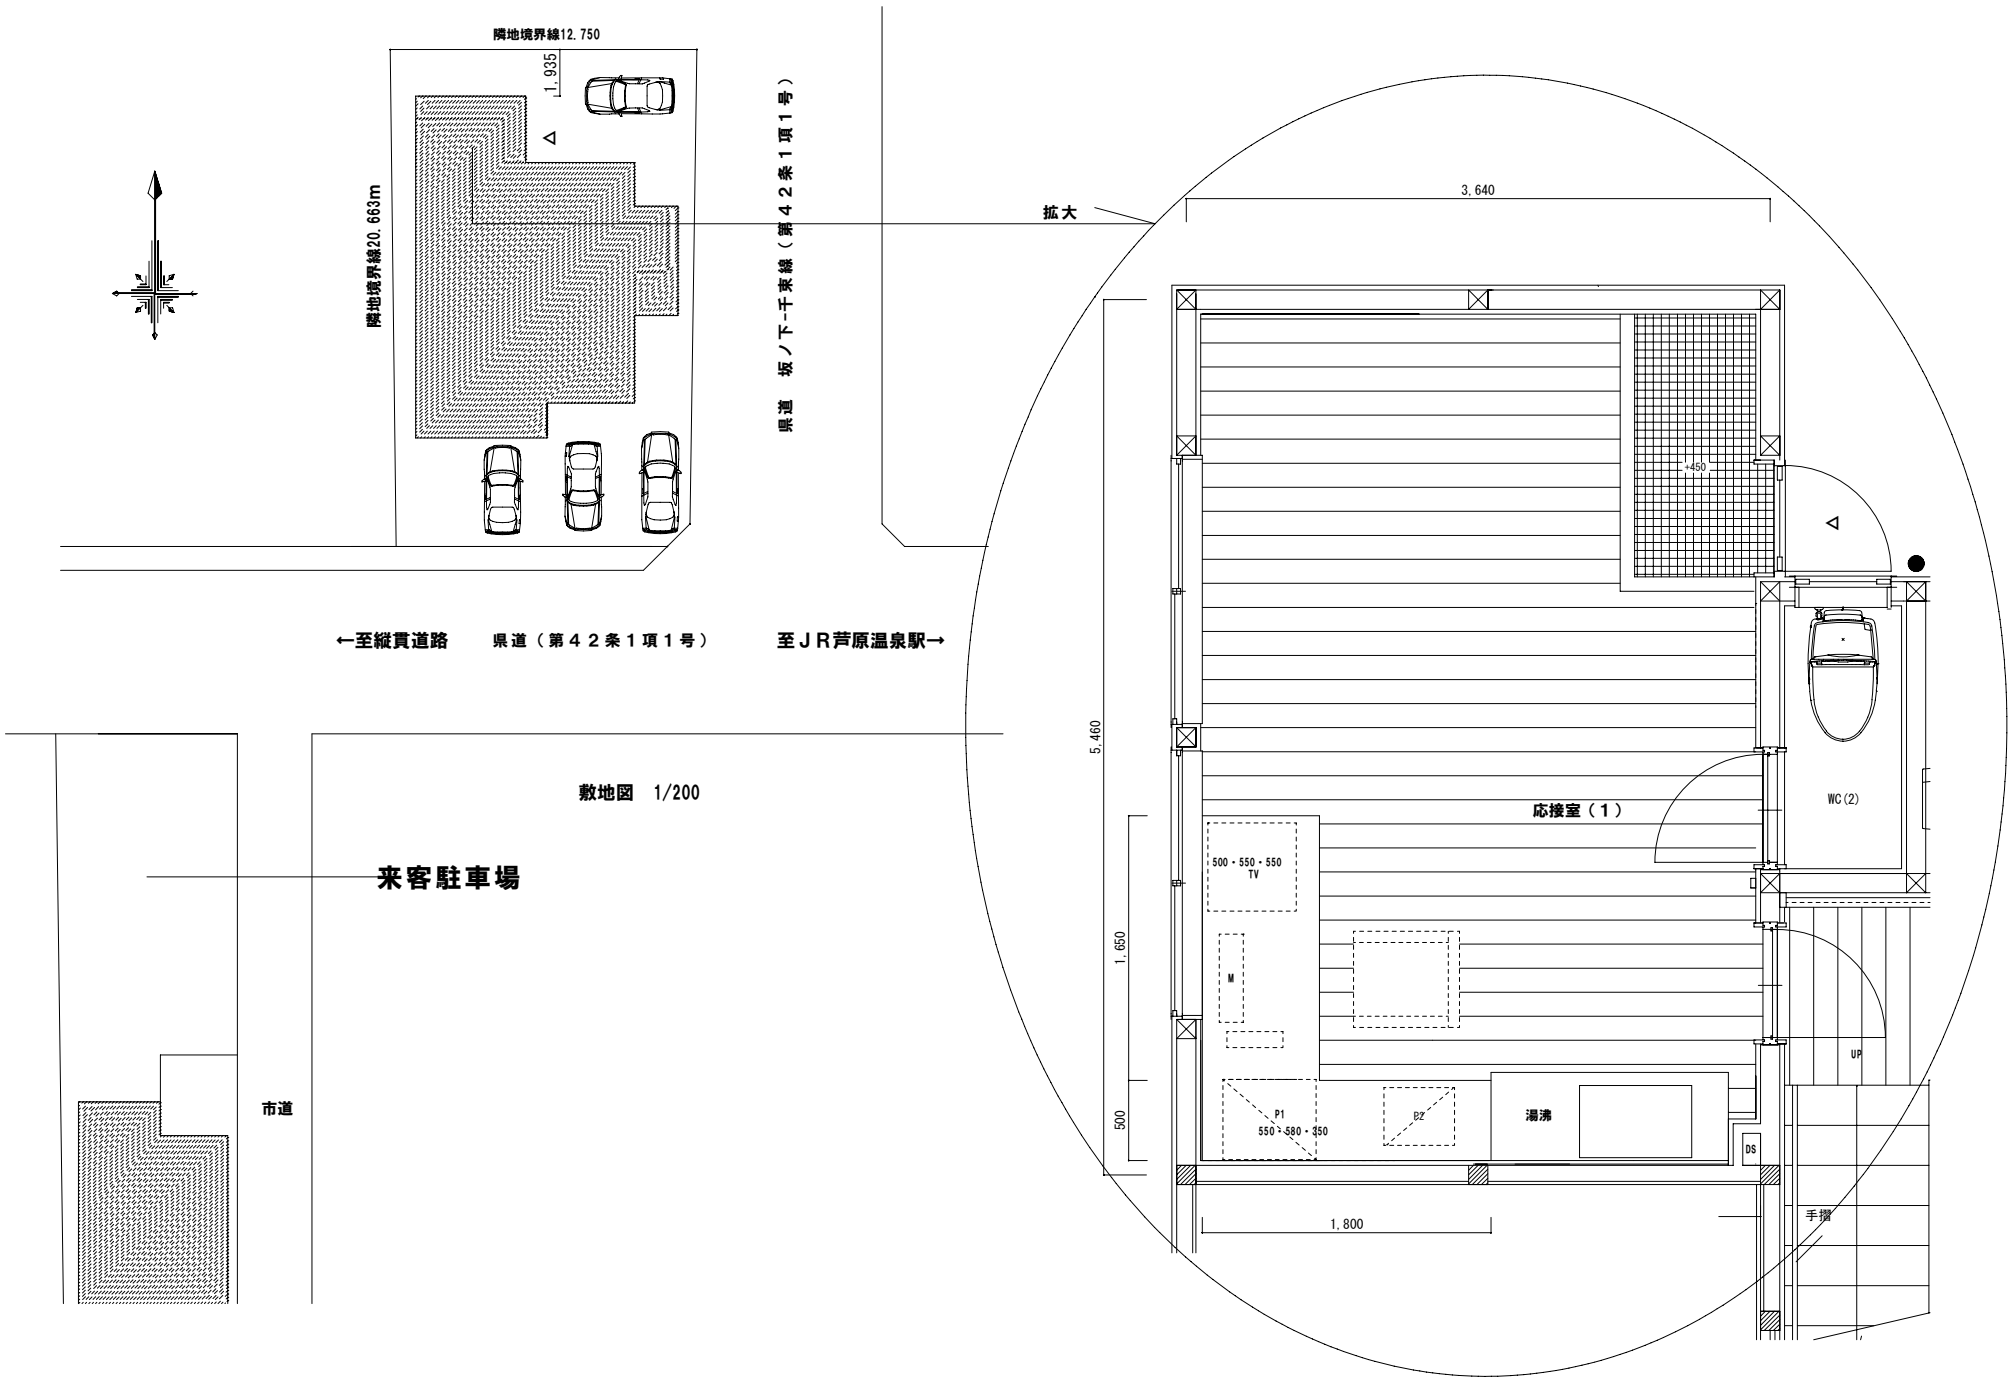
隣地境界線12.750
1,935
隣地境界線20.663m
県道　坂ノ下-千束線（第４２条１項１号）
←至縦貫道路　県道（第４２条１項１号）　至ＪＲ芦原温泉駅→
敷地図　1/200
来客駐車場
市道
拡大
3,640
5,460
1,650
500
1,800
450
応接室（１）
WC(2)
500・550・550
TV
M
P1
550・580・350
P2
湯沸
DS
UP
手摺